
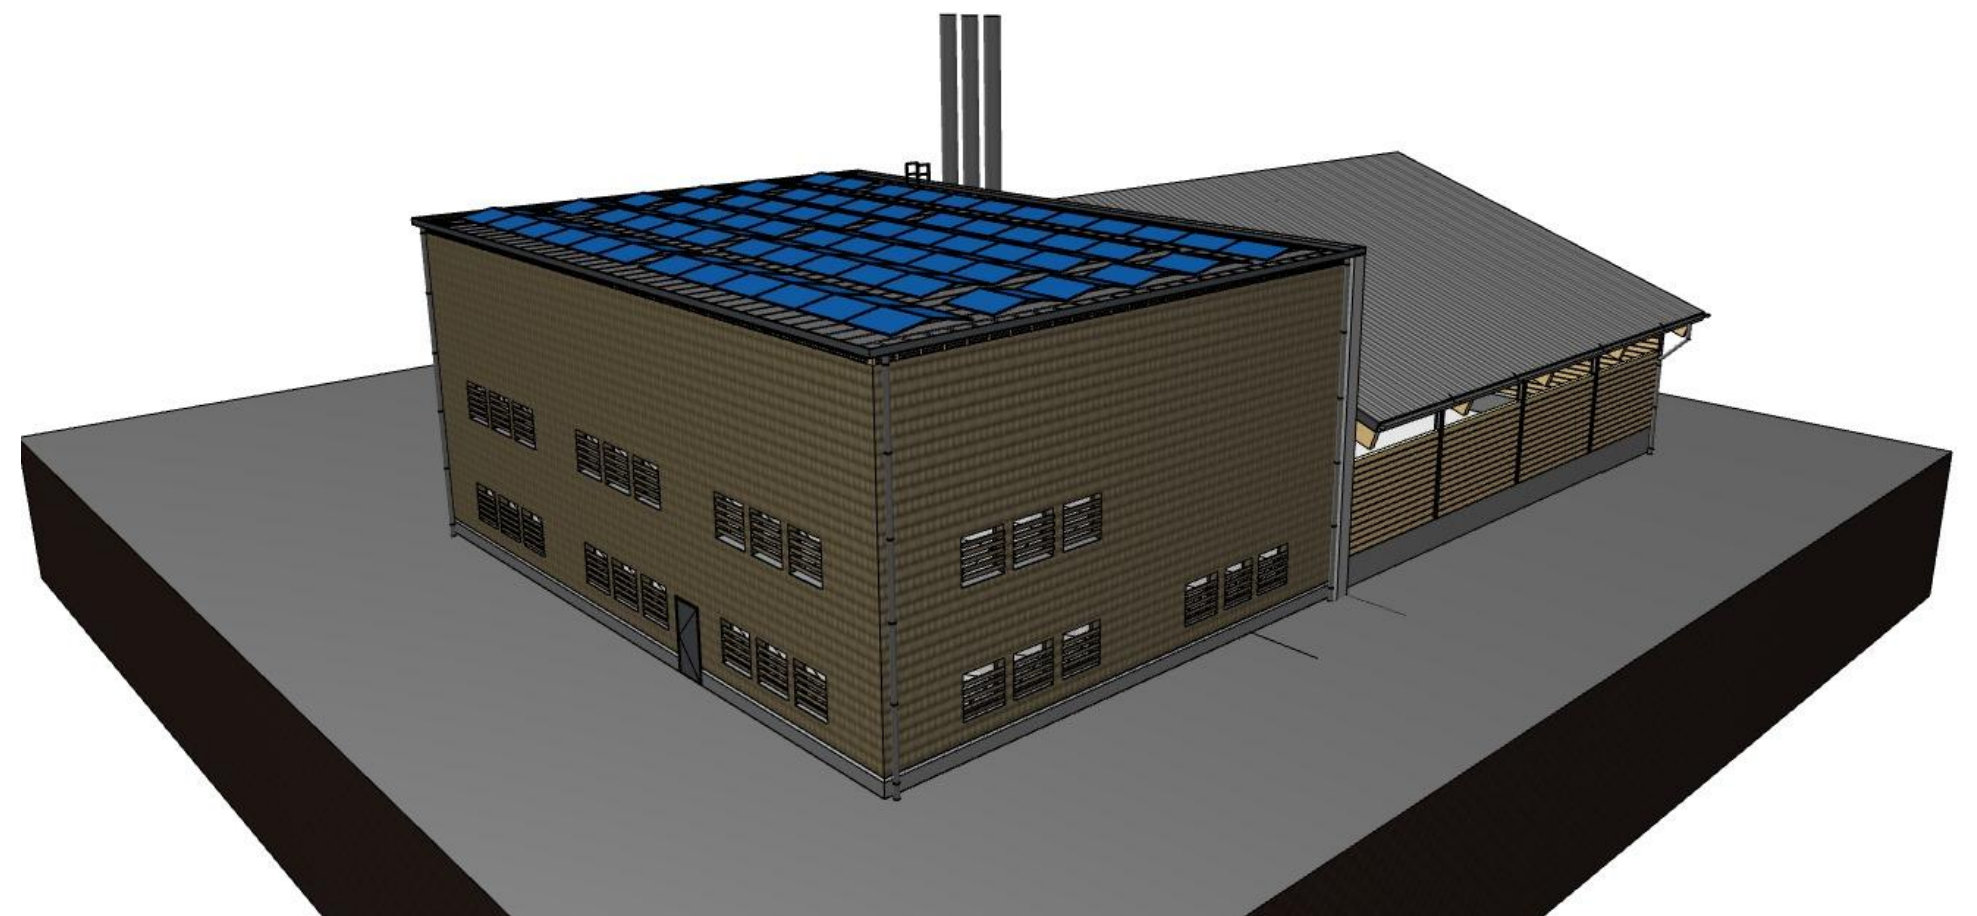


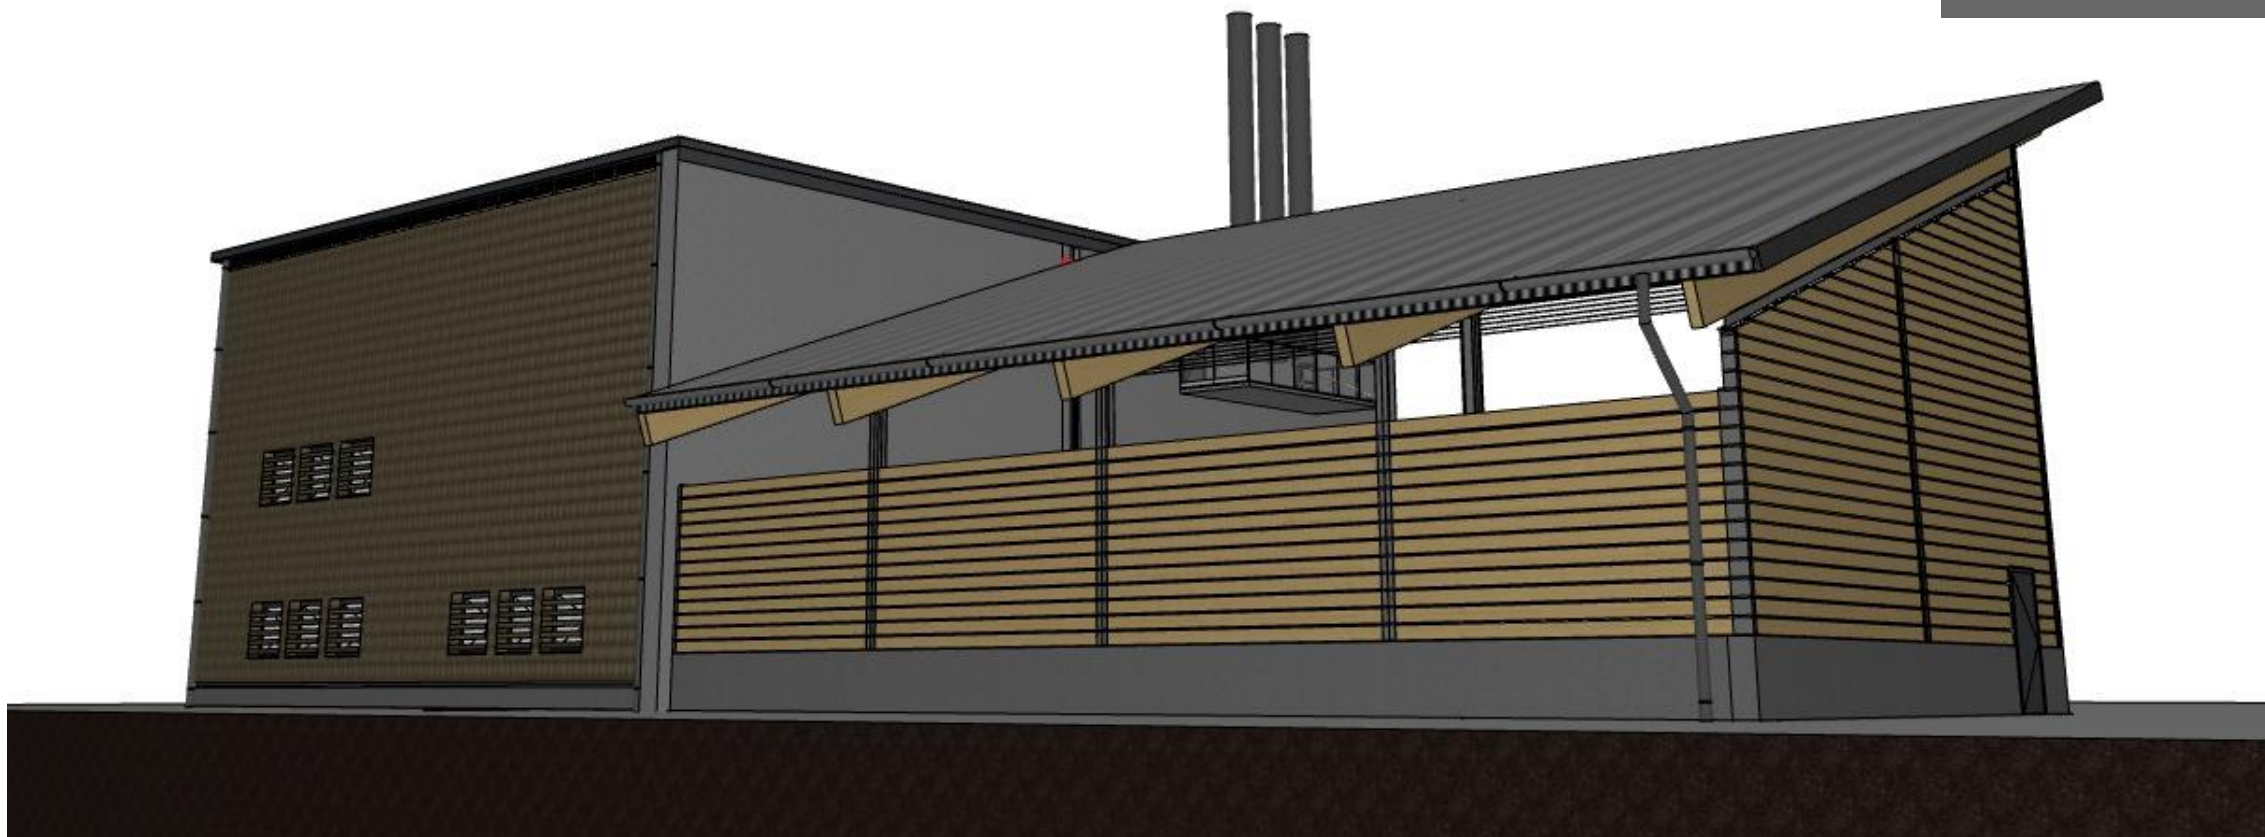

VISUALISIERUNGEN 1.0

PROJEKT: NEUBAU HEIZZENTRALE
PARZ.-NR. 193 / 860, INDUSTRIESTRASSE, 4806 WIKON

BAUHERR: KGW ENERGIE AG, FLÜELIACHERWEG 7,
4806 WIKON

OK.F.BO.Erdgeschoss = ±0.00 = 447.85 m.ü.M.

SIA Bauphase:

Ausführung

Pl. Nr.:

22-340- 470

Dat.:

25.05.2023

Gez.:

um/ch

Datei.:

-

Rev.:

30.05.2023

Format:


A2





Mst.:

-



Beratung | Planung im Holzbau
www.murpf-gmbh.ch

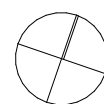

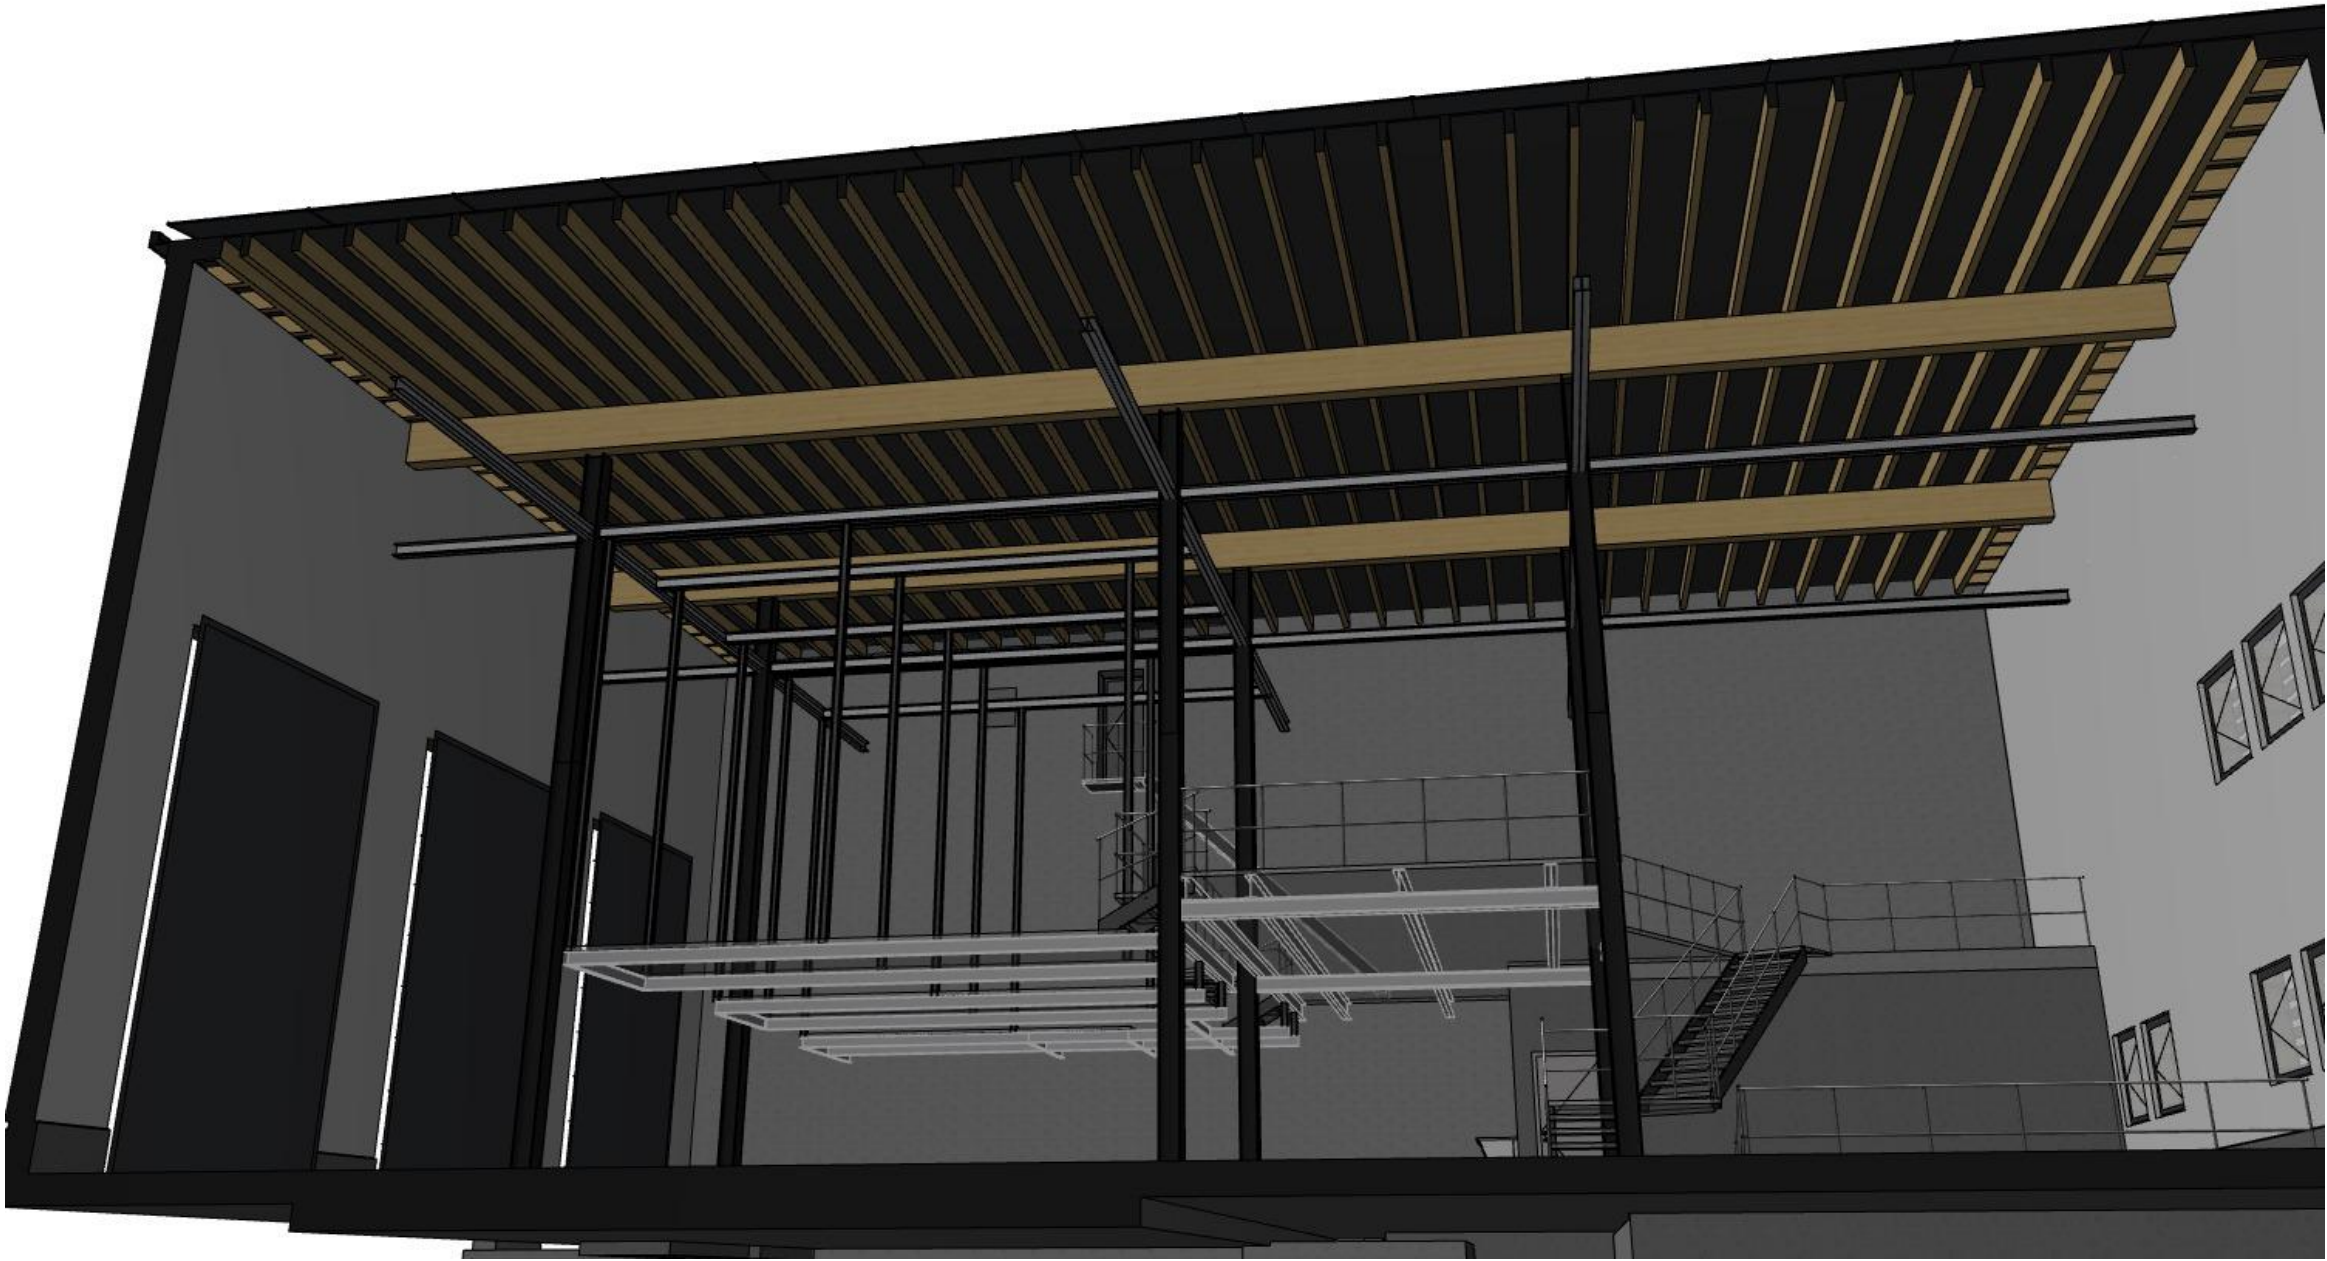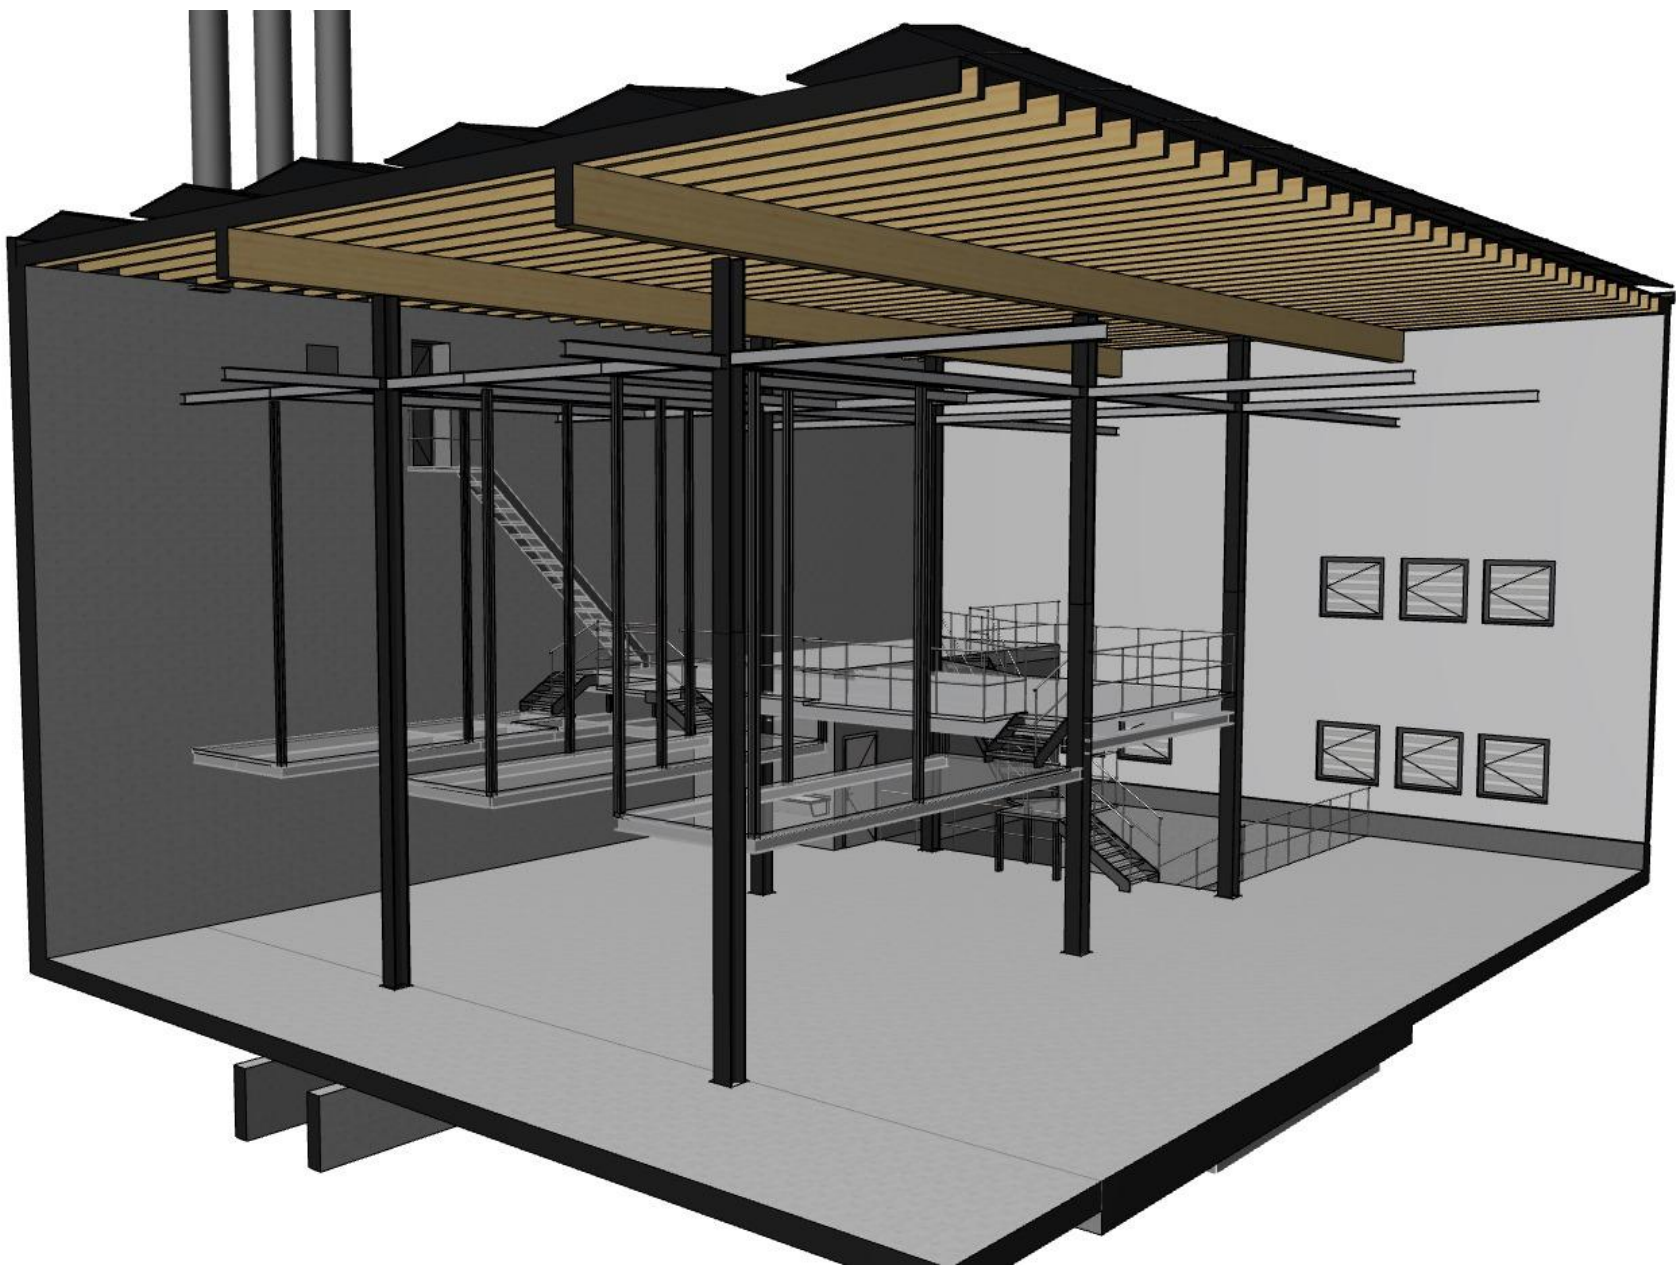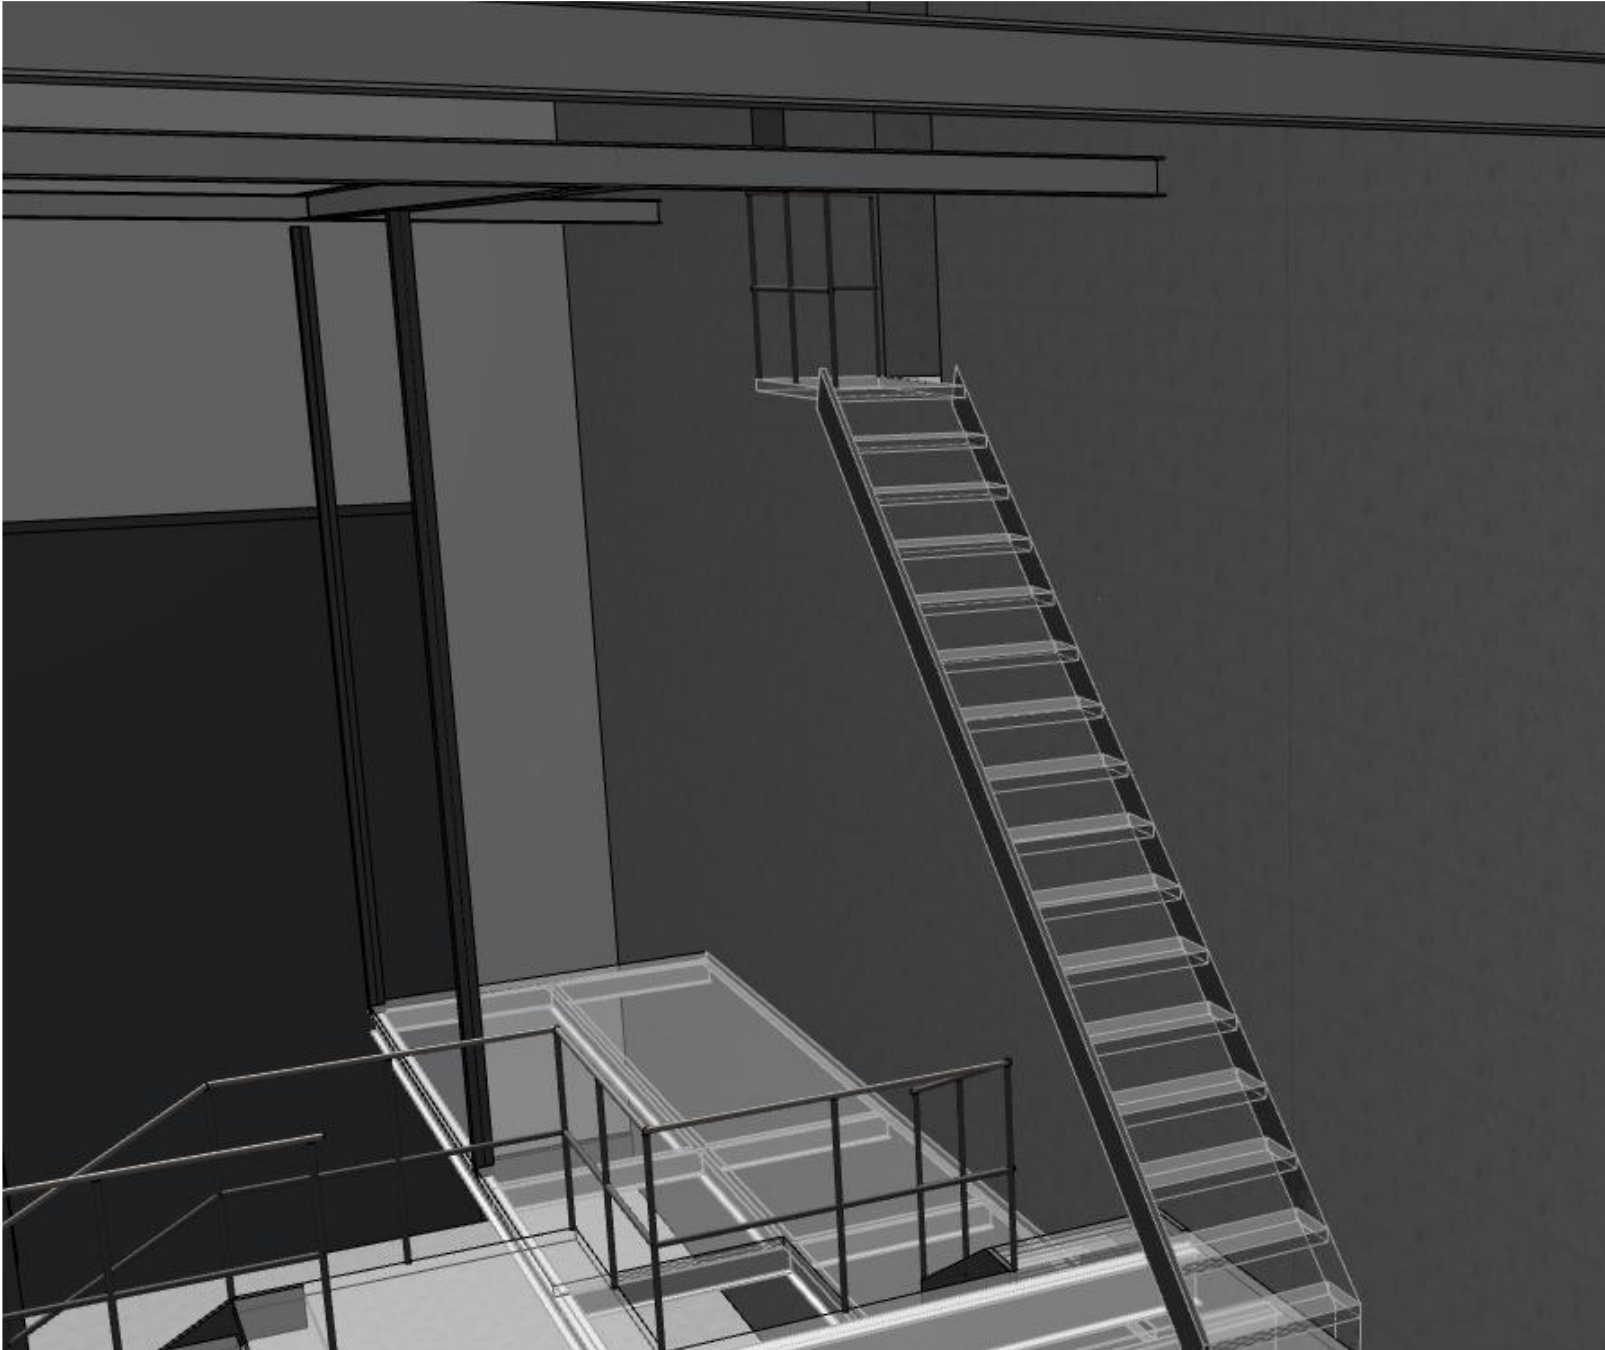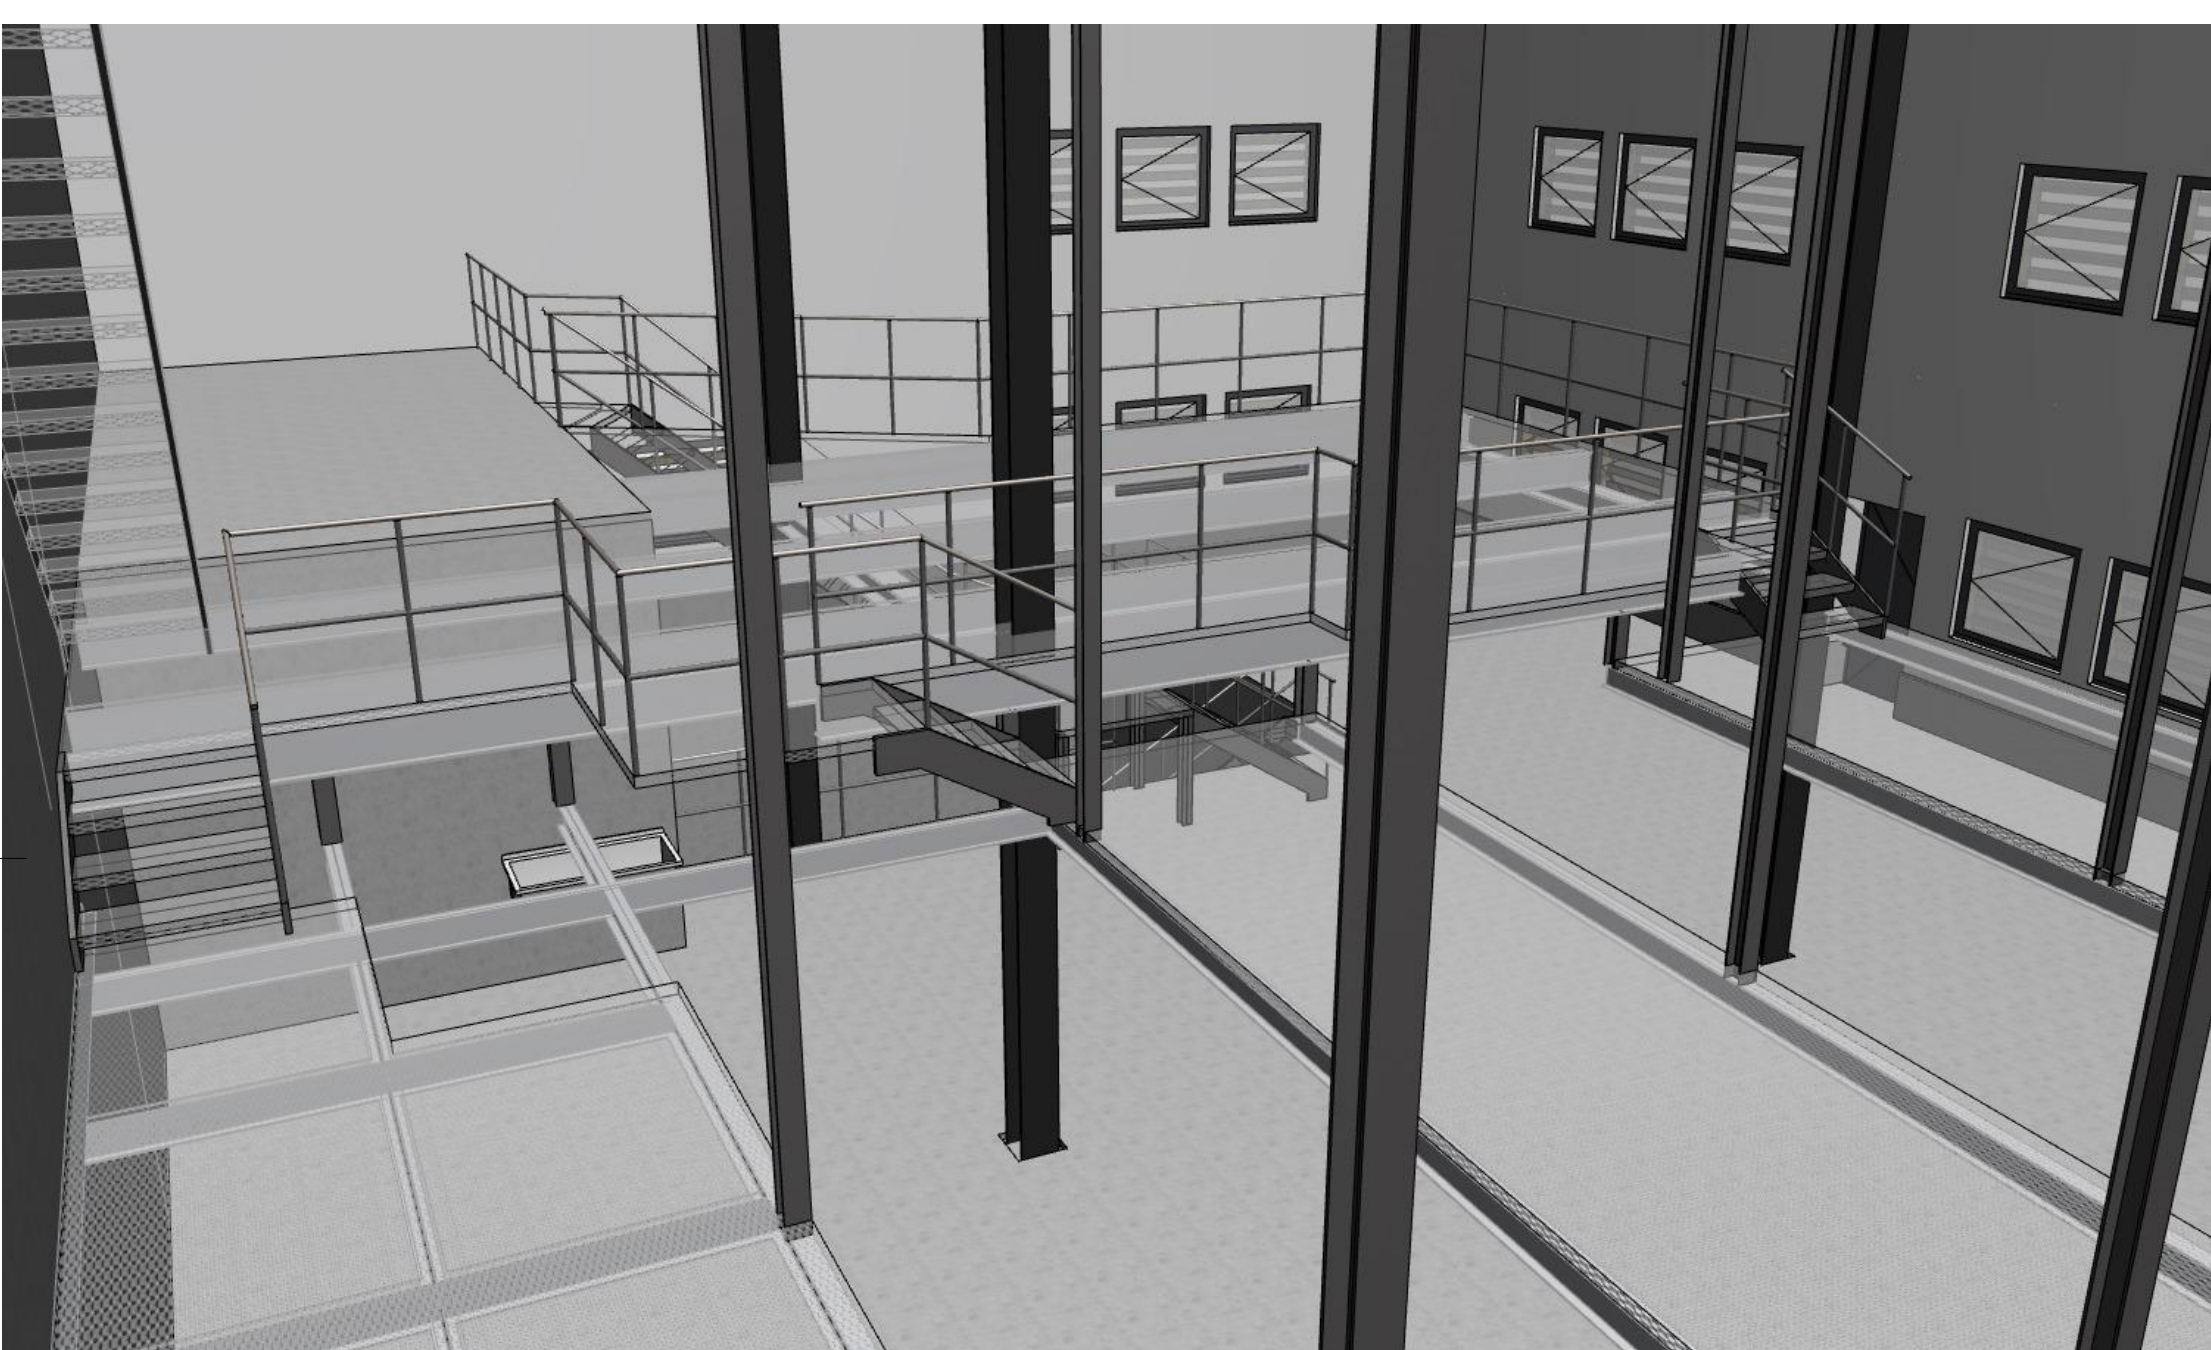

VISUALISIERUNGEN 2.0

PROJEKT: NEUBAU HEIZZENTRALE
PARZ.-NR. 193 / 860, INDUSTRIESTRASSE, 4806 WIKON

BAUHERR: KGW ENERGIE AG, FLÜELIACHERWEG 7,
4806 WIKON

OK.F.BO.Erdgeschoss = $\pm 0.00 = 447.85$ m.ü.M.

SIA Bauphase:

Ausführung

Pl. Nr.:

22-340- 471

Dat.:

25.05.2023

Gez.:

um/ch

Datei.:

-



Mst.:

-







Beratung | Planung im Holzbau
www.murpf-gmbh.ch



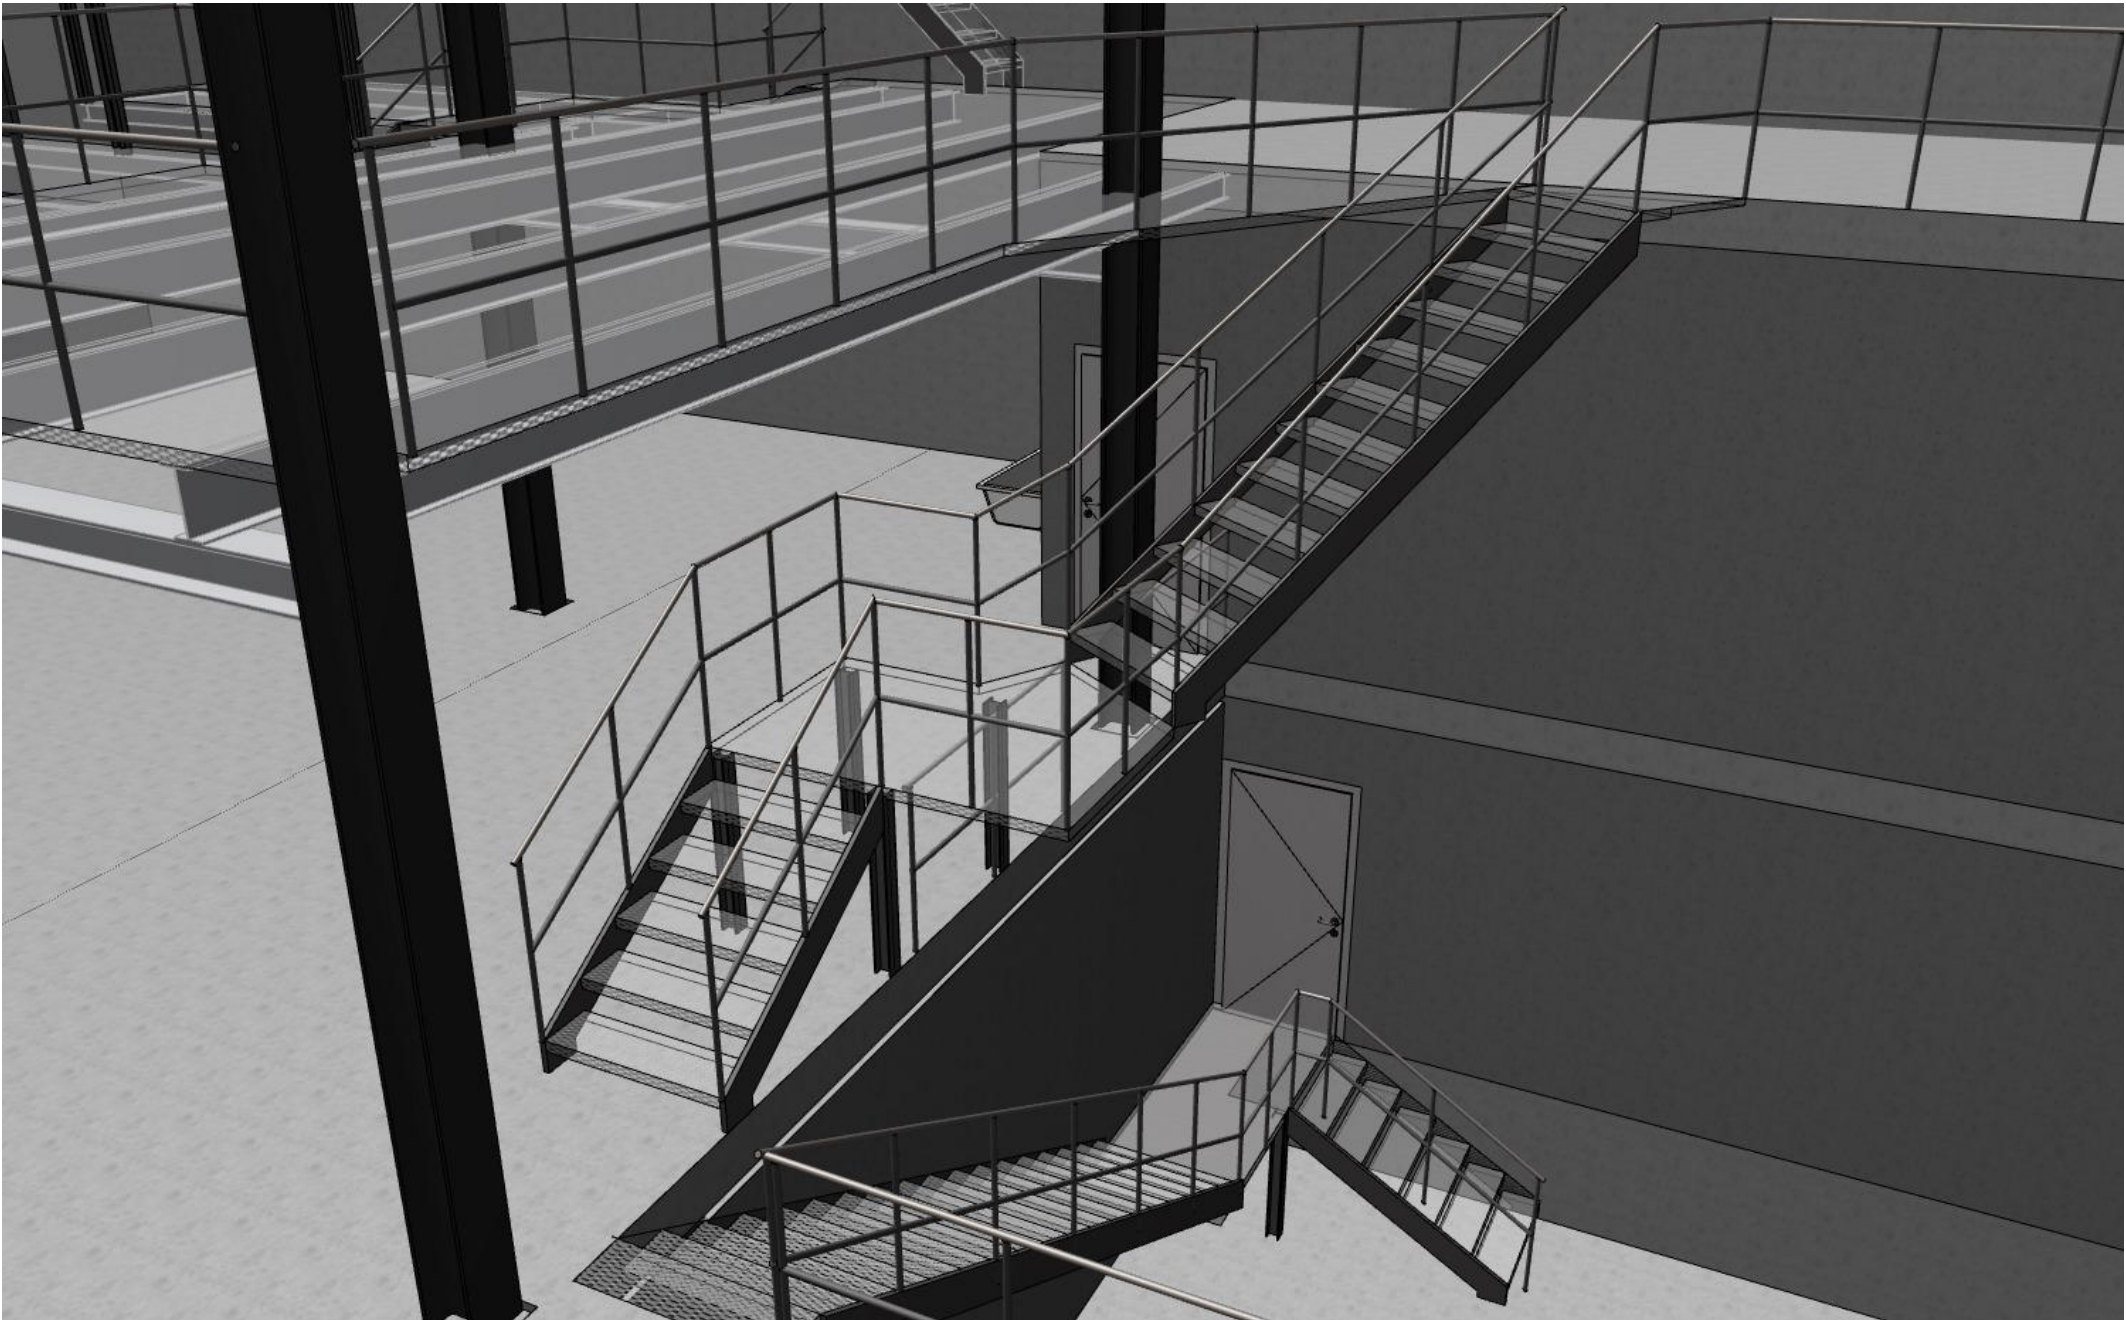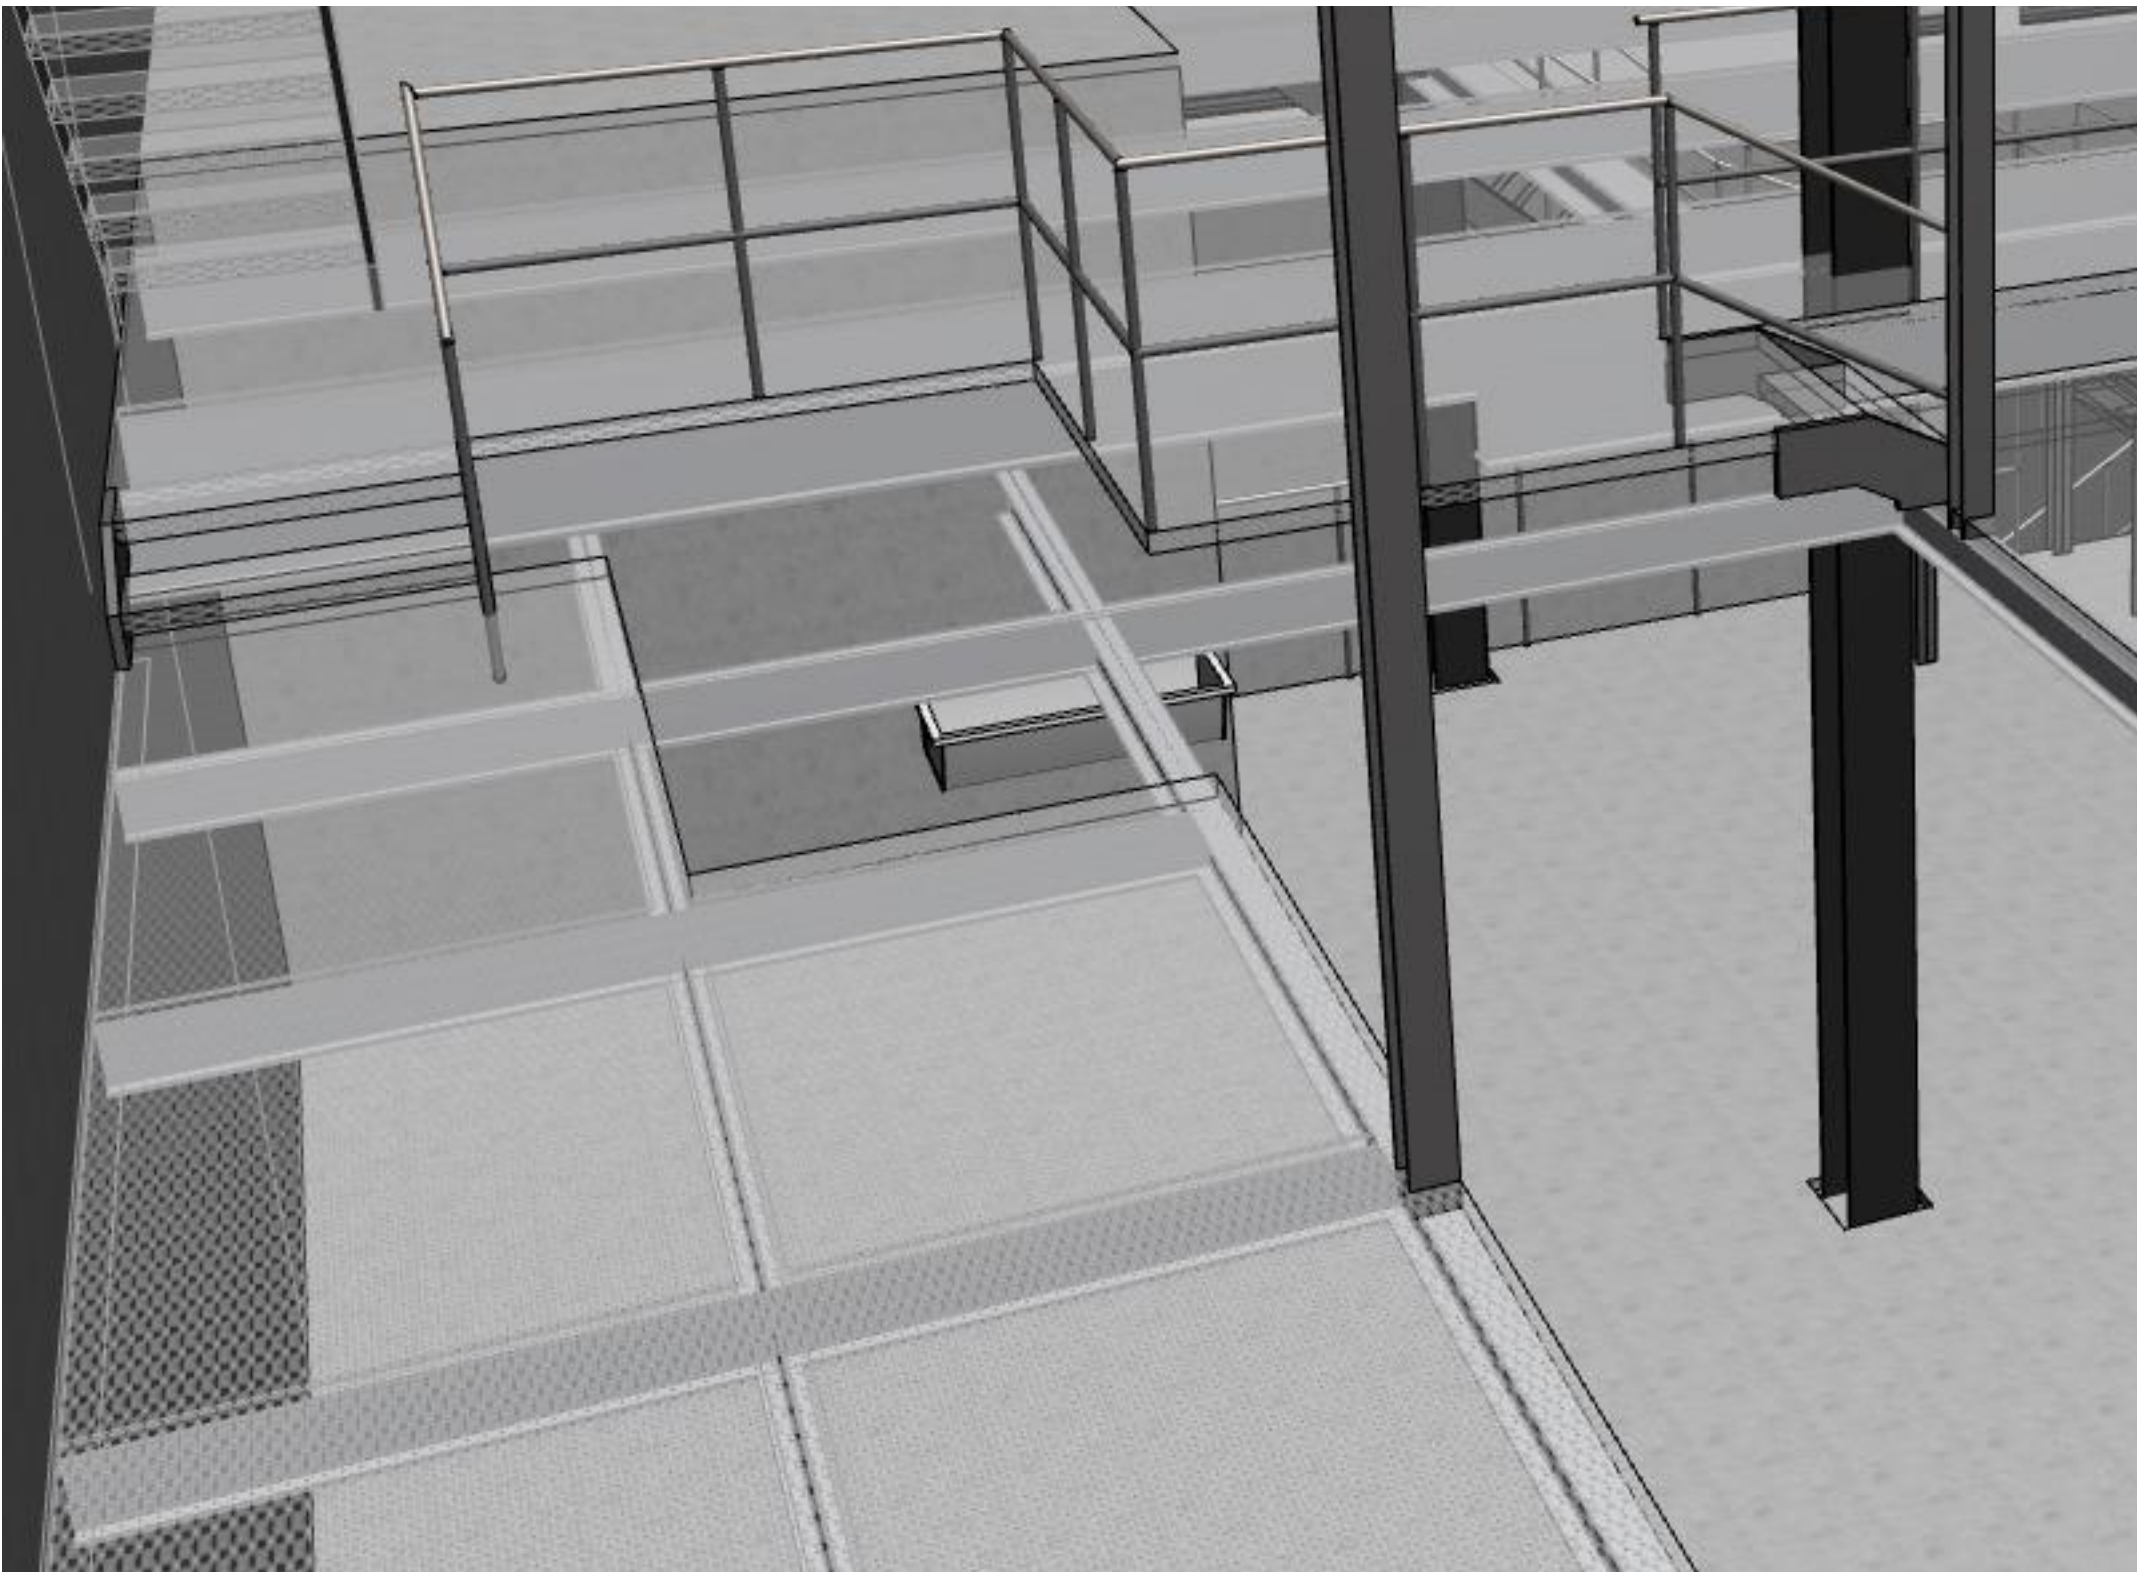

VISUALISIERUNGEN 3.0		OK.F.BO.Erdgeschoss = ±0.00 = 447.85 m.ü.M.	
PROJEKT: NEUBAU HEIZZENTRALE PARZ.-NR. 193 / 860, INDUSTRIESTRASSE, 4806 WIKON		SIA Bauphase: Ausführung	
BAUHERR: KGW ENERGIE AG, FLÜELIACHERWEG 7, 4806 WIKON		Pl. Nr.: 22-340- 472	Rev.: 30.05.2023
		Dat.: 25.05.2023	Format.: A2
		Gez.: um/ch	Mst.: -
		Datei.: -	
		 Beratung Planung im Holzbau www.murpf-gmbh.ch	

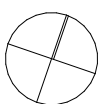

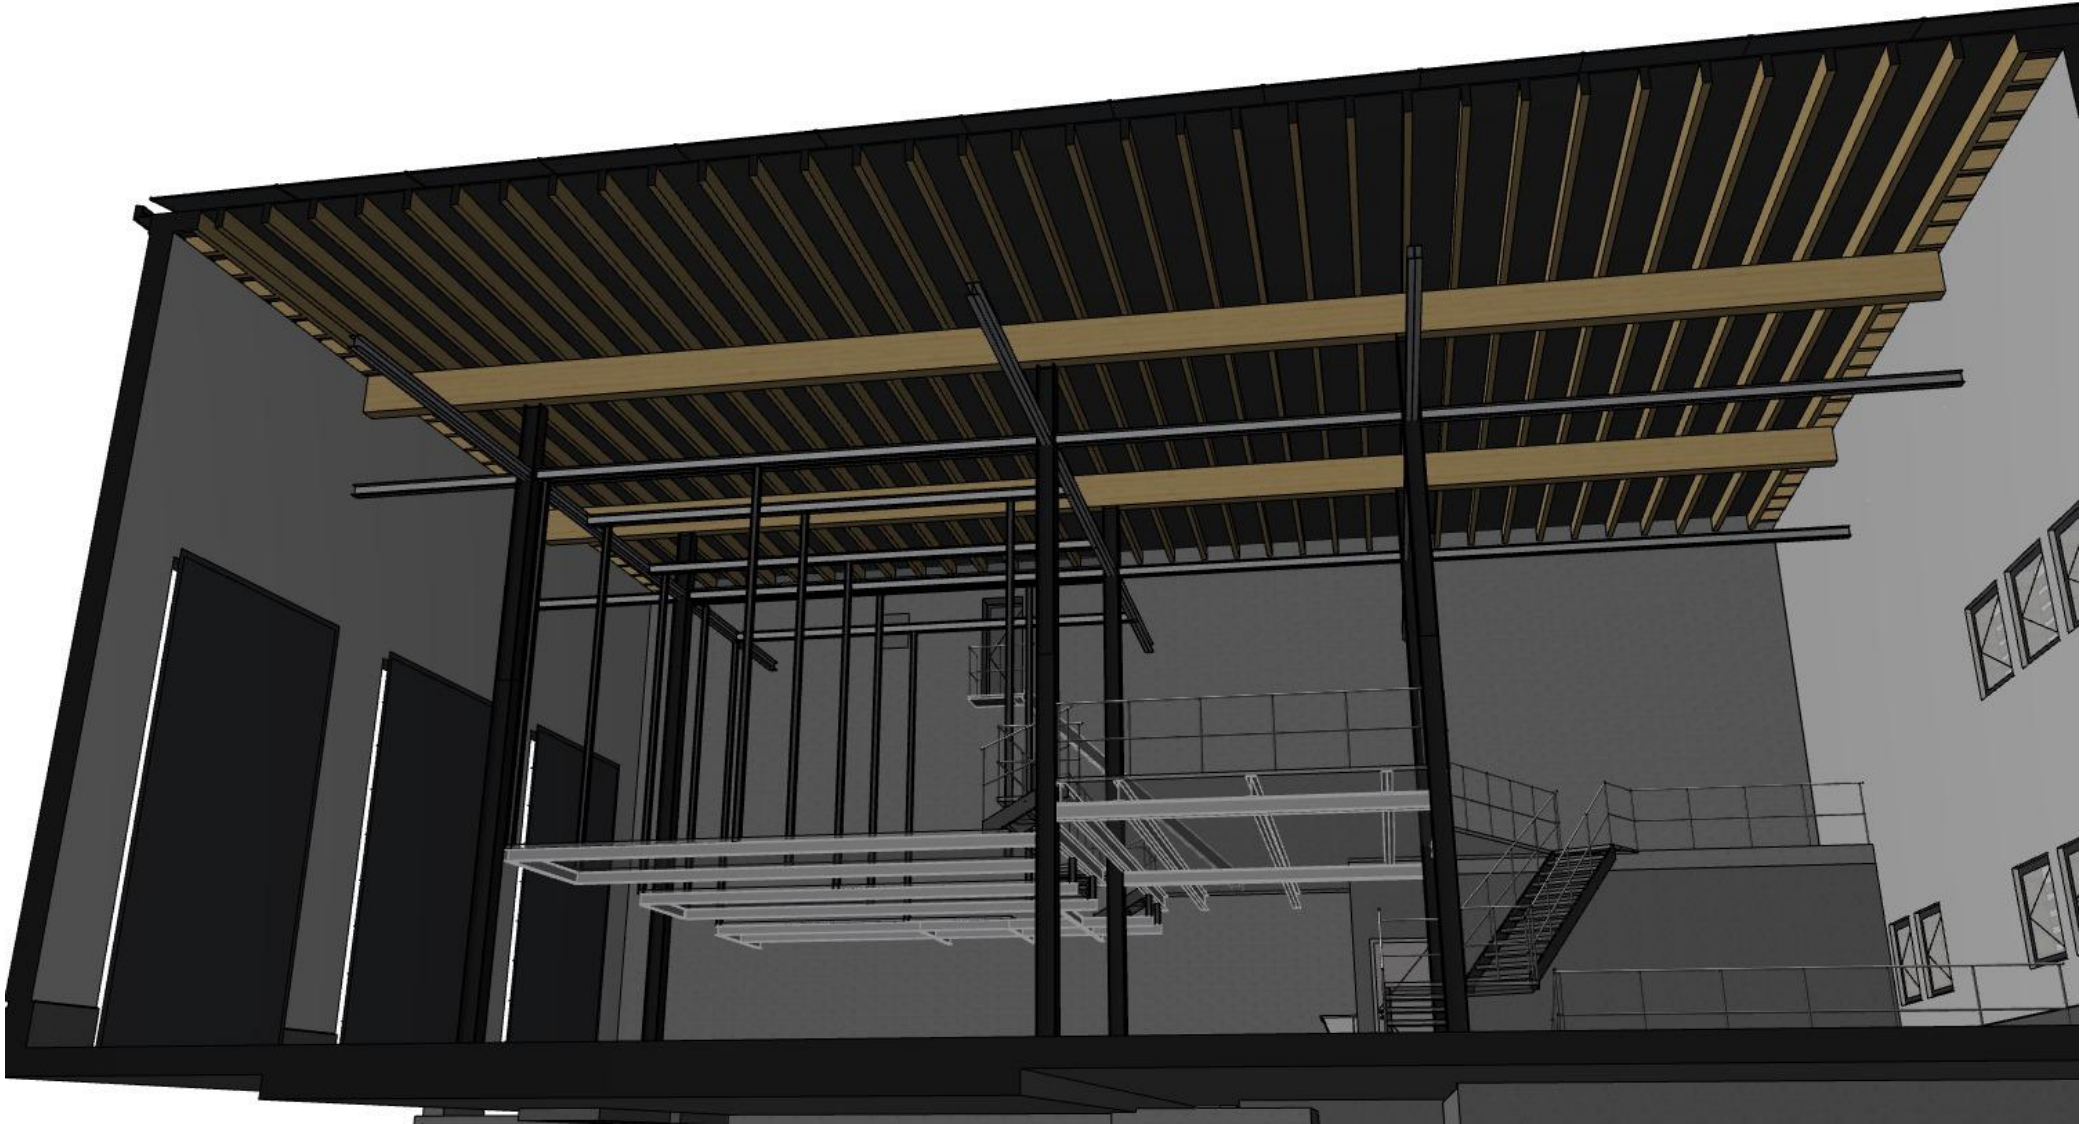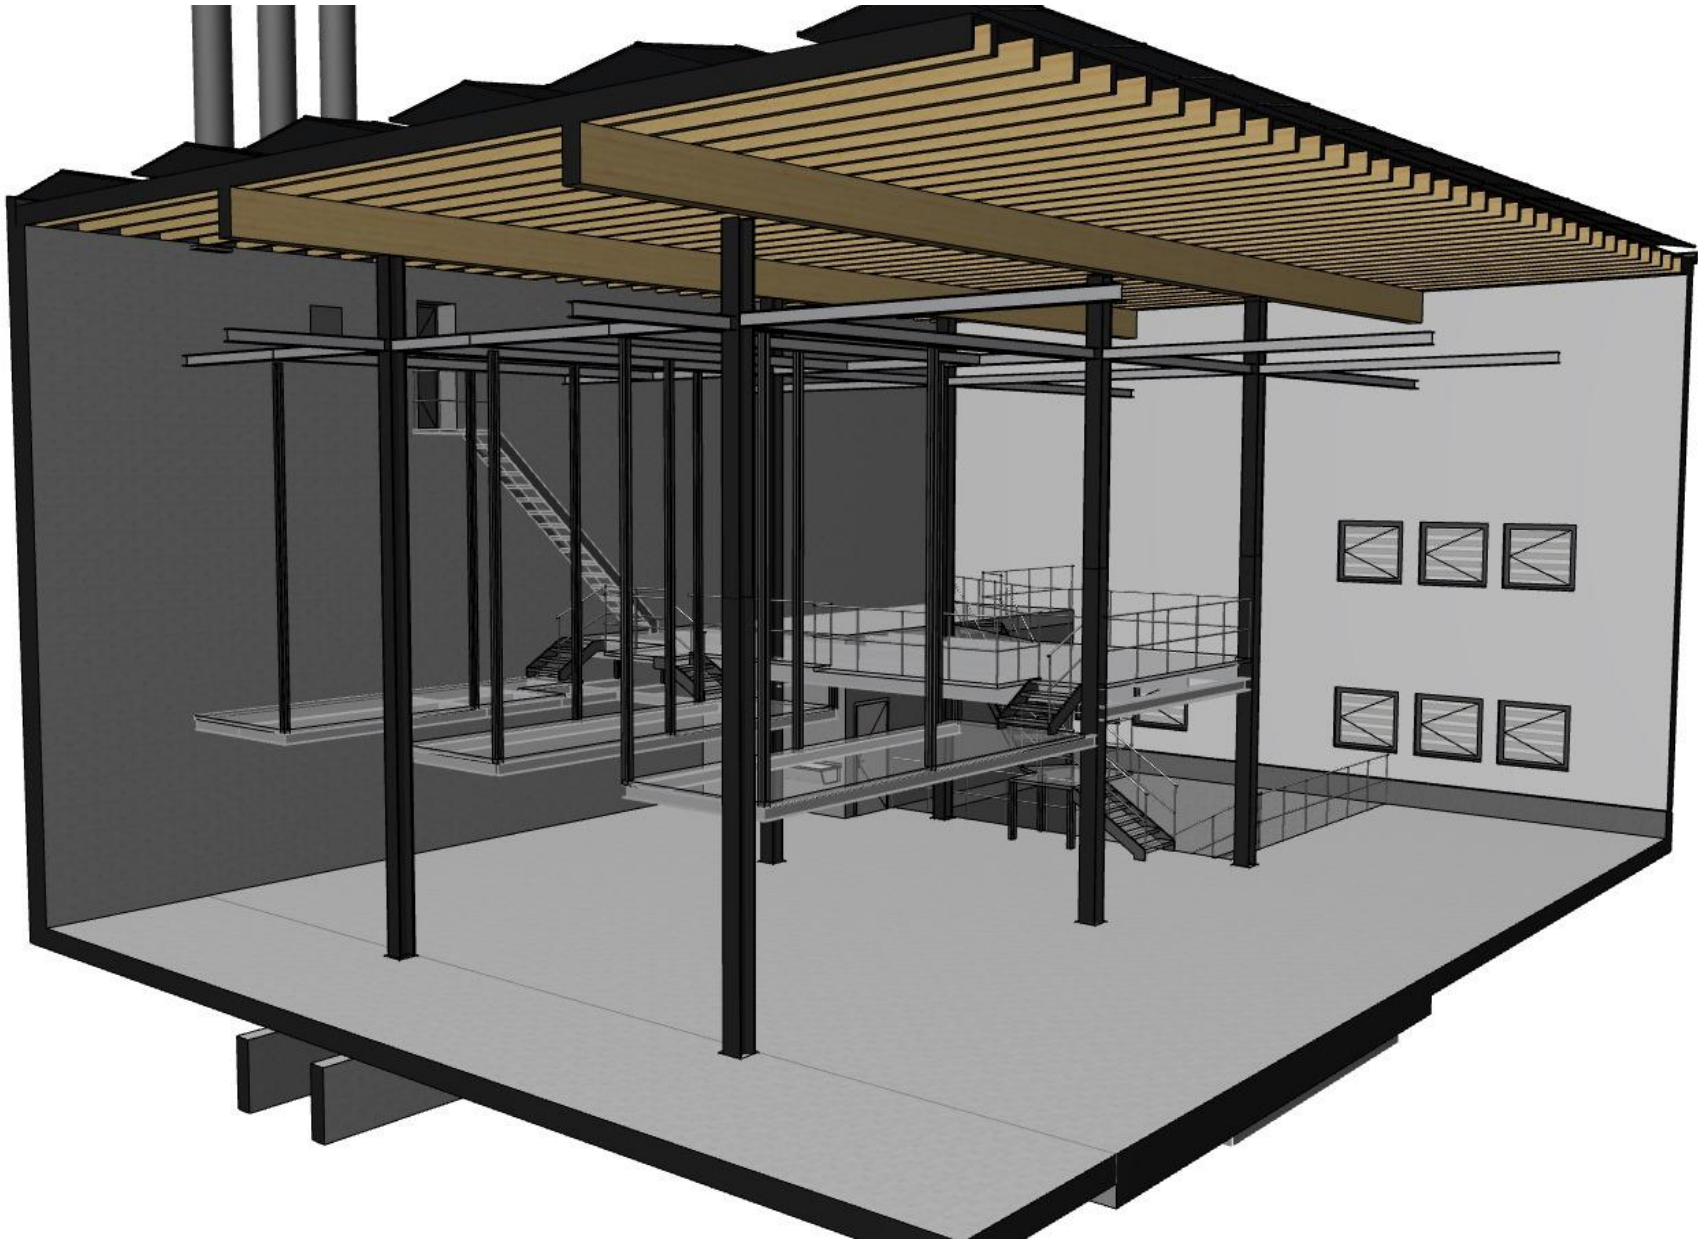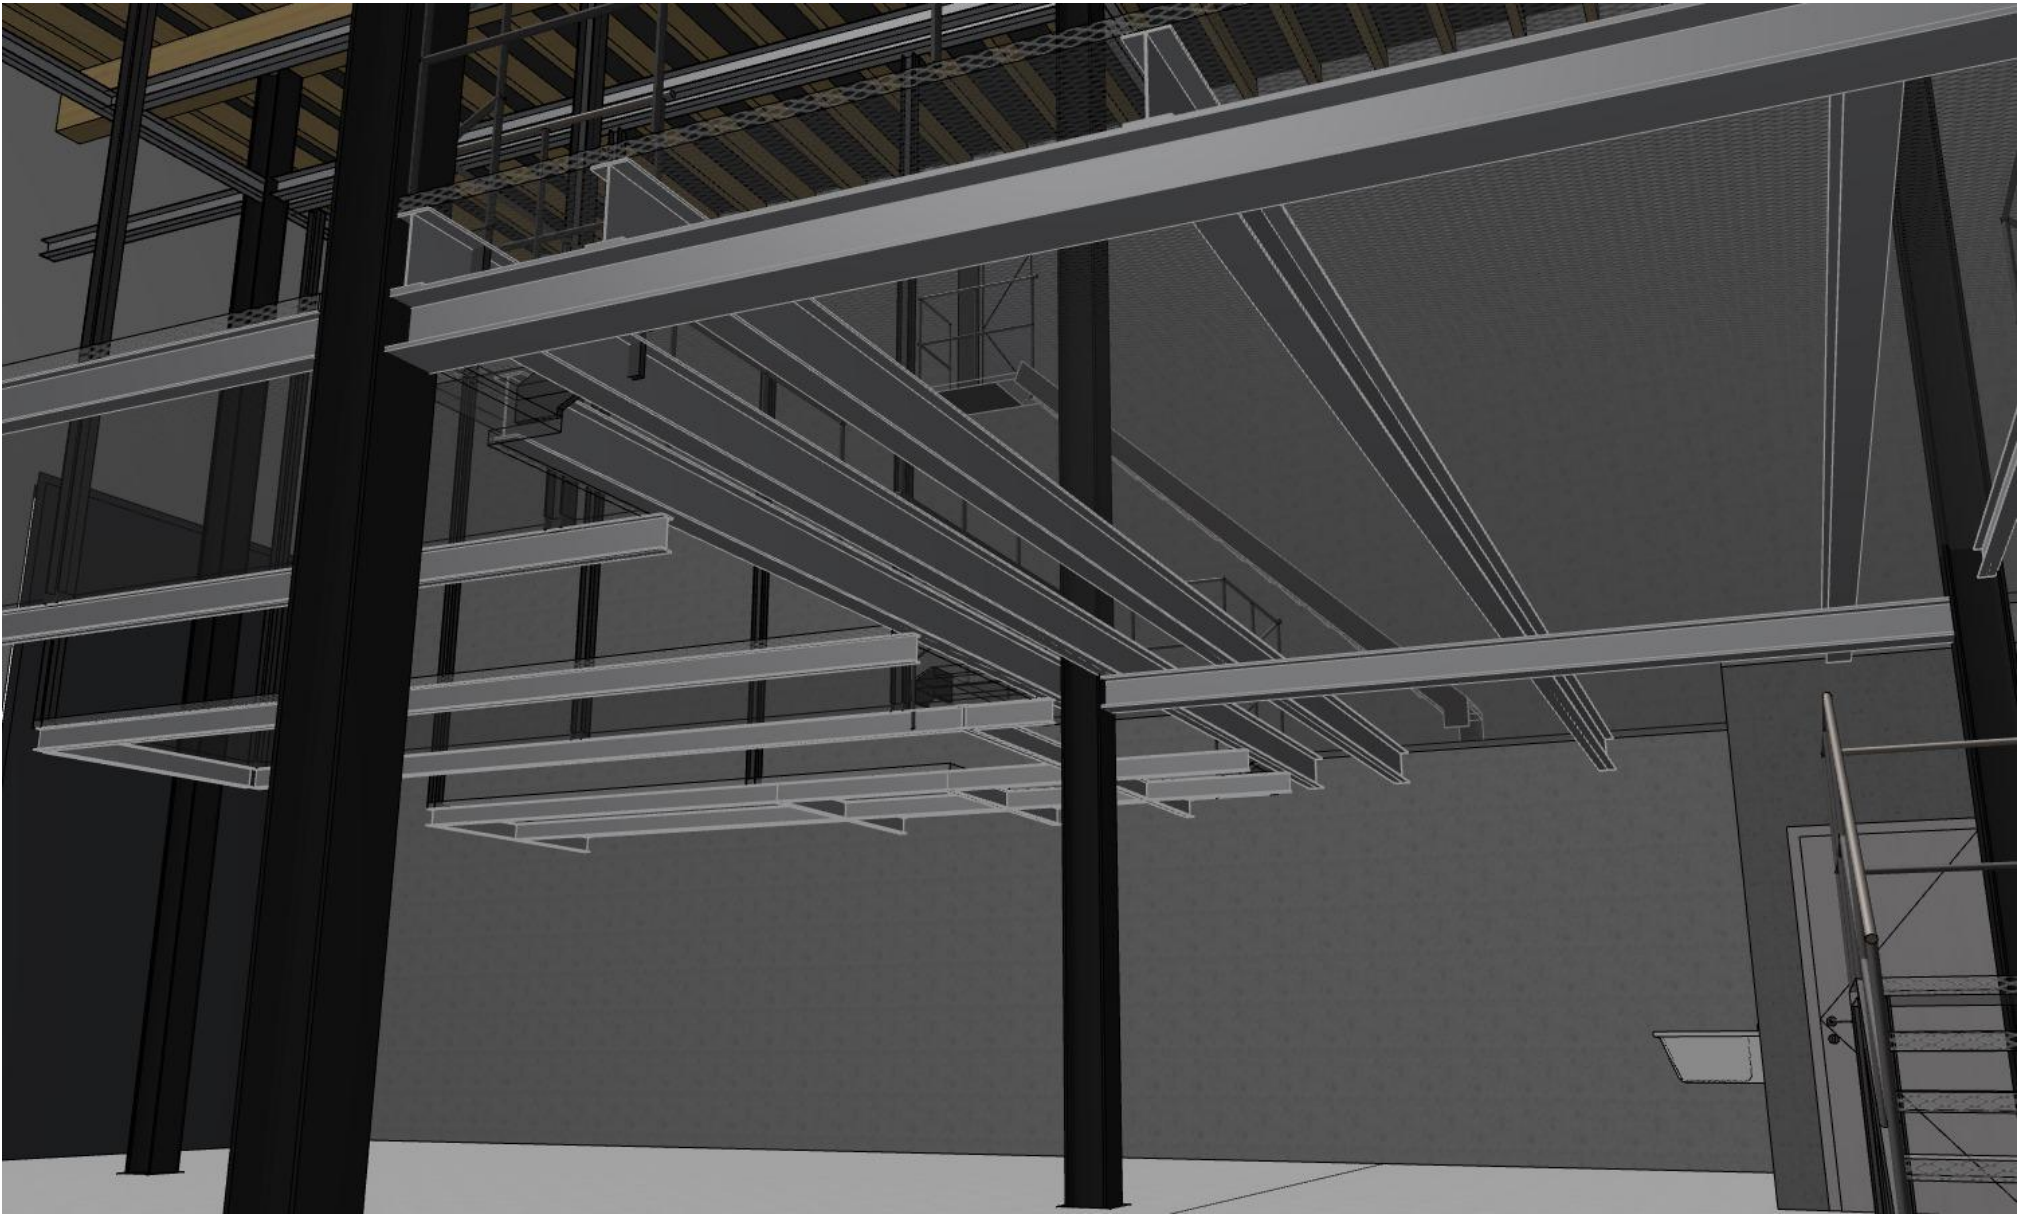

VISUALISIERUNGEN 4.0

PROJEKT: NEUBAU HEIZZENTRALE
PARZ.-NR. 193 / 860, INDUSTRIESTRASSE, 4806 WIKON

BAUHERR: KGW ENERGIE AG, FLÜELIACHERWEG 7,
4806 WIKON

OK.F.BO.Erdgeschoss = ±0.00 = 447.85 m.ü.M.

SIA Bauphase:

Ausführung

Pl. Nr.:

22-340- 473

Dat.:

25.05.2023

Gez.:

um/ch

Datei.:

-

Rev.:

30.05.2023

Format:

A2

Mst.:

-



Beratung | Planung im Holzbau
www.murpf-gmbh.ch

